


< 体育館見取り図 >

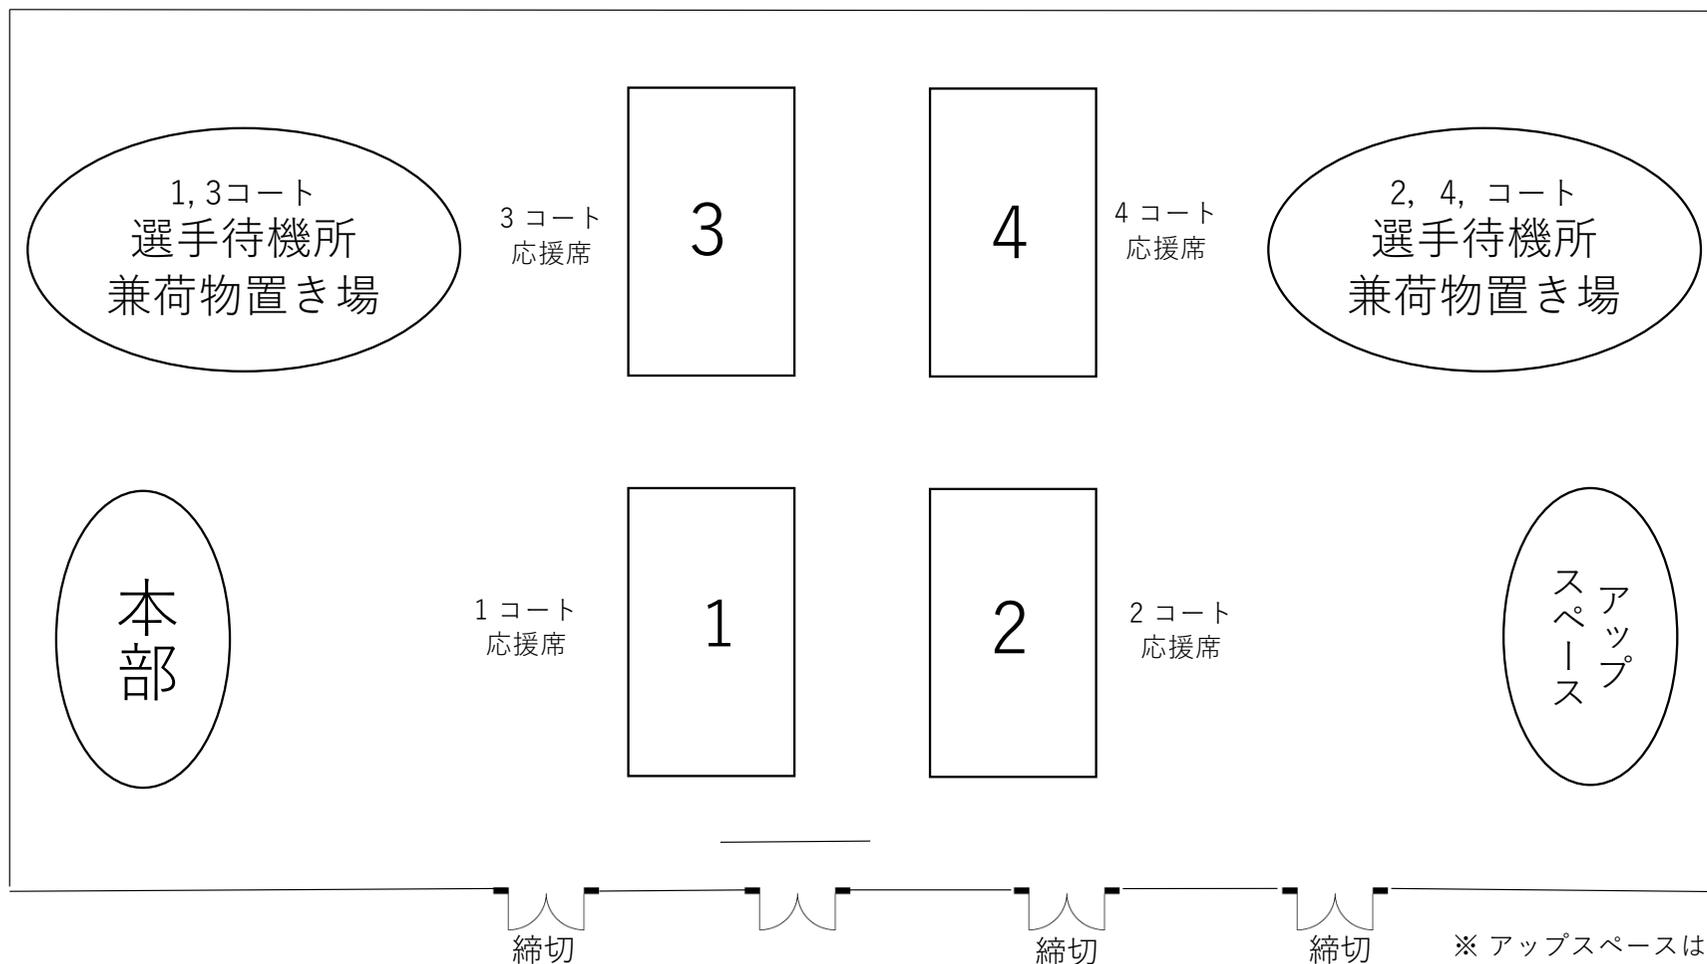

※ アップスペースはストレッチ等を行う場所であり、シャトルを打ったアップは不可